
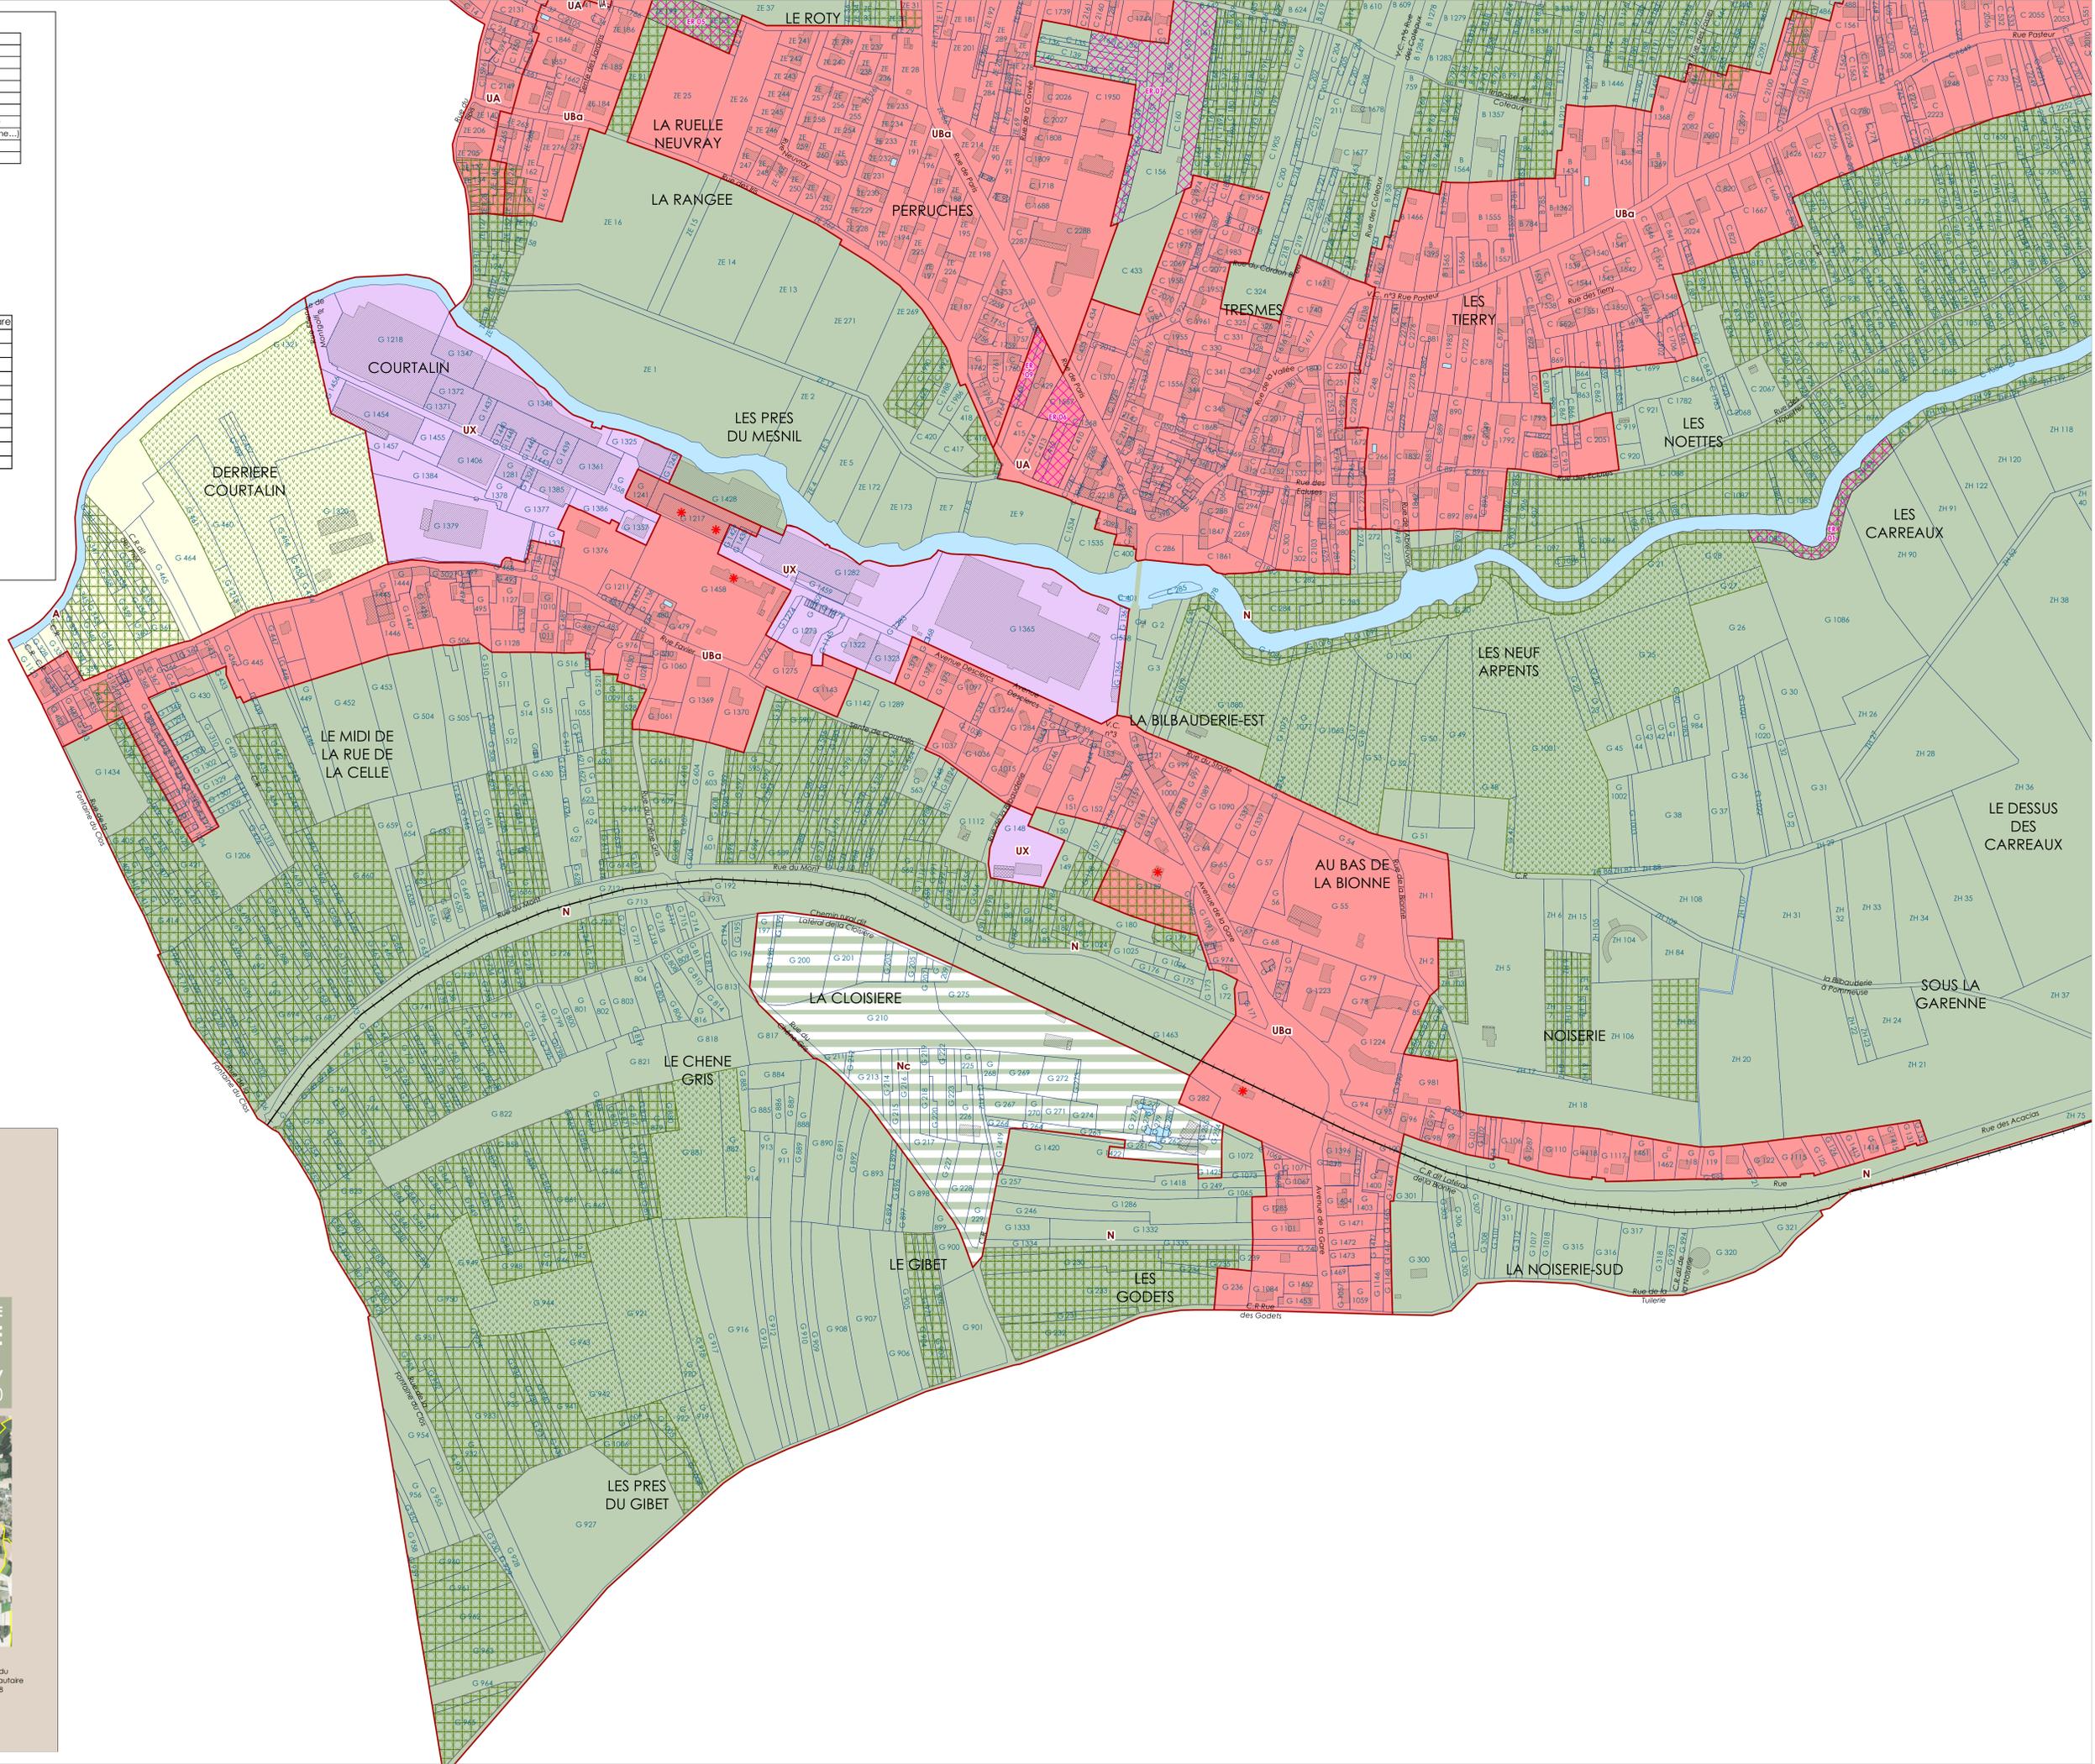


Liste des emplacements réservés		
Emplacements	Surface [m²]	Dénomination
ER1	2600 m²	Création voie douce
ER2	700 m²	Création d'une réserve incendie
ER3	400 m²	Création d'une réserve incendie
ER4	500 m²	Création d'une réserve incendie
ER5	2850 m²	Création d'un espace vert
ER6	2600 m²	Projet d'équipements communaux (Bâtiment technique)
ER7	11 000 m²	Projet d'équipements scolaires et périscolaires (Ecole, cantine...)
ER8	2800 m²	Élargissement de la voie
ER9	1000 m²	Projet d'équipements communaux

- PLU**
- Zonage du PLU
 - Espace Boisé Classé
 - Emplacement réservé
 - Espace paysager à protéger
 - Voie ferrée
 - ★ Éléments remarquables

Format CNIG

Zones	Surface en hectare
Zone A	434,5
Zone N	538
Zone Nc	6,3
Zone UA	34,7
Zone UBa	80
Zone UX	29,9
Zone UZ	140,3
Zone AU	3,05
TOTAL	1281,2

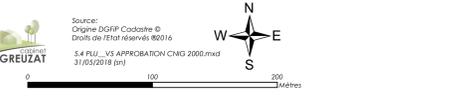

Mairie de Pommeuse
 Avenue du Général Huere
 77515 POMMEUSE

COMMUNE DE POMMEUSE
PLAN LOCAL D'URBANISME
 5.4 Plan de zonage ZI Pêchiney
 au: 1/2 000

