


**ZONAGE D'ASSAINISSEMENT
EAUX PLUVIALES**

Dossier d'enquête publique

POMMEUSE



DATE	MODIFICATION	Group.	Etat	Version	ECHELLE
Janvier 2007	Correction suite enquête publique	JL	JL	01	1 : 4 000

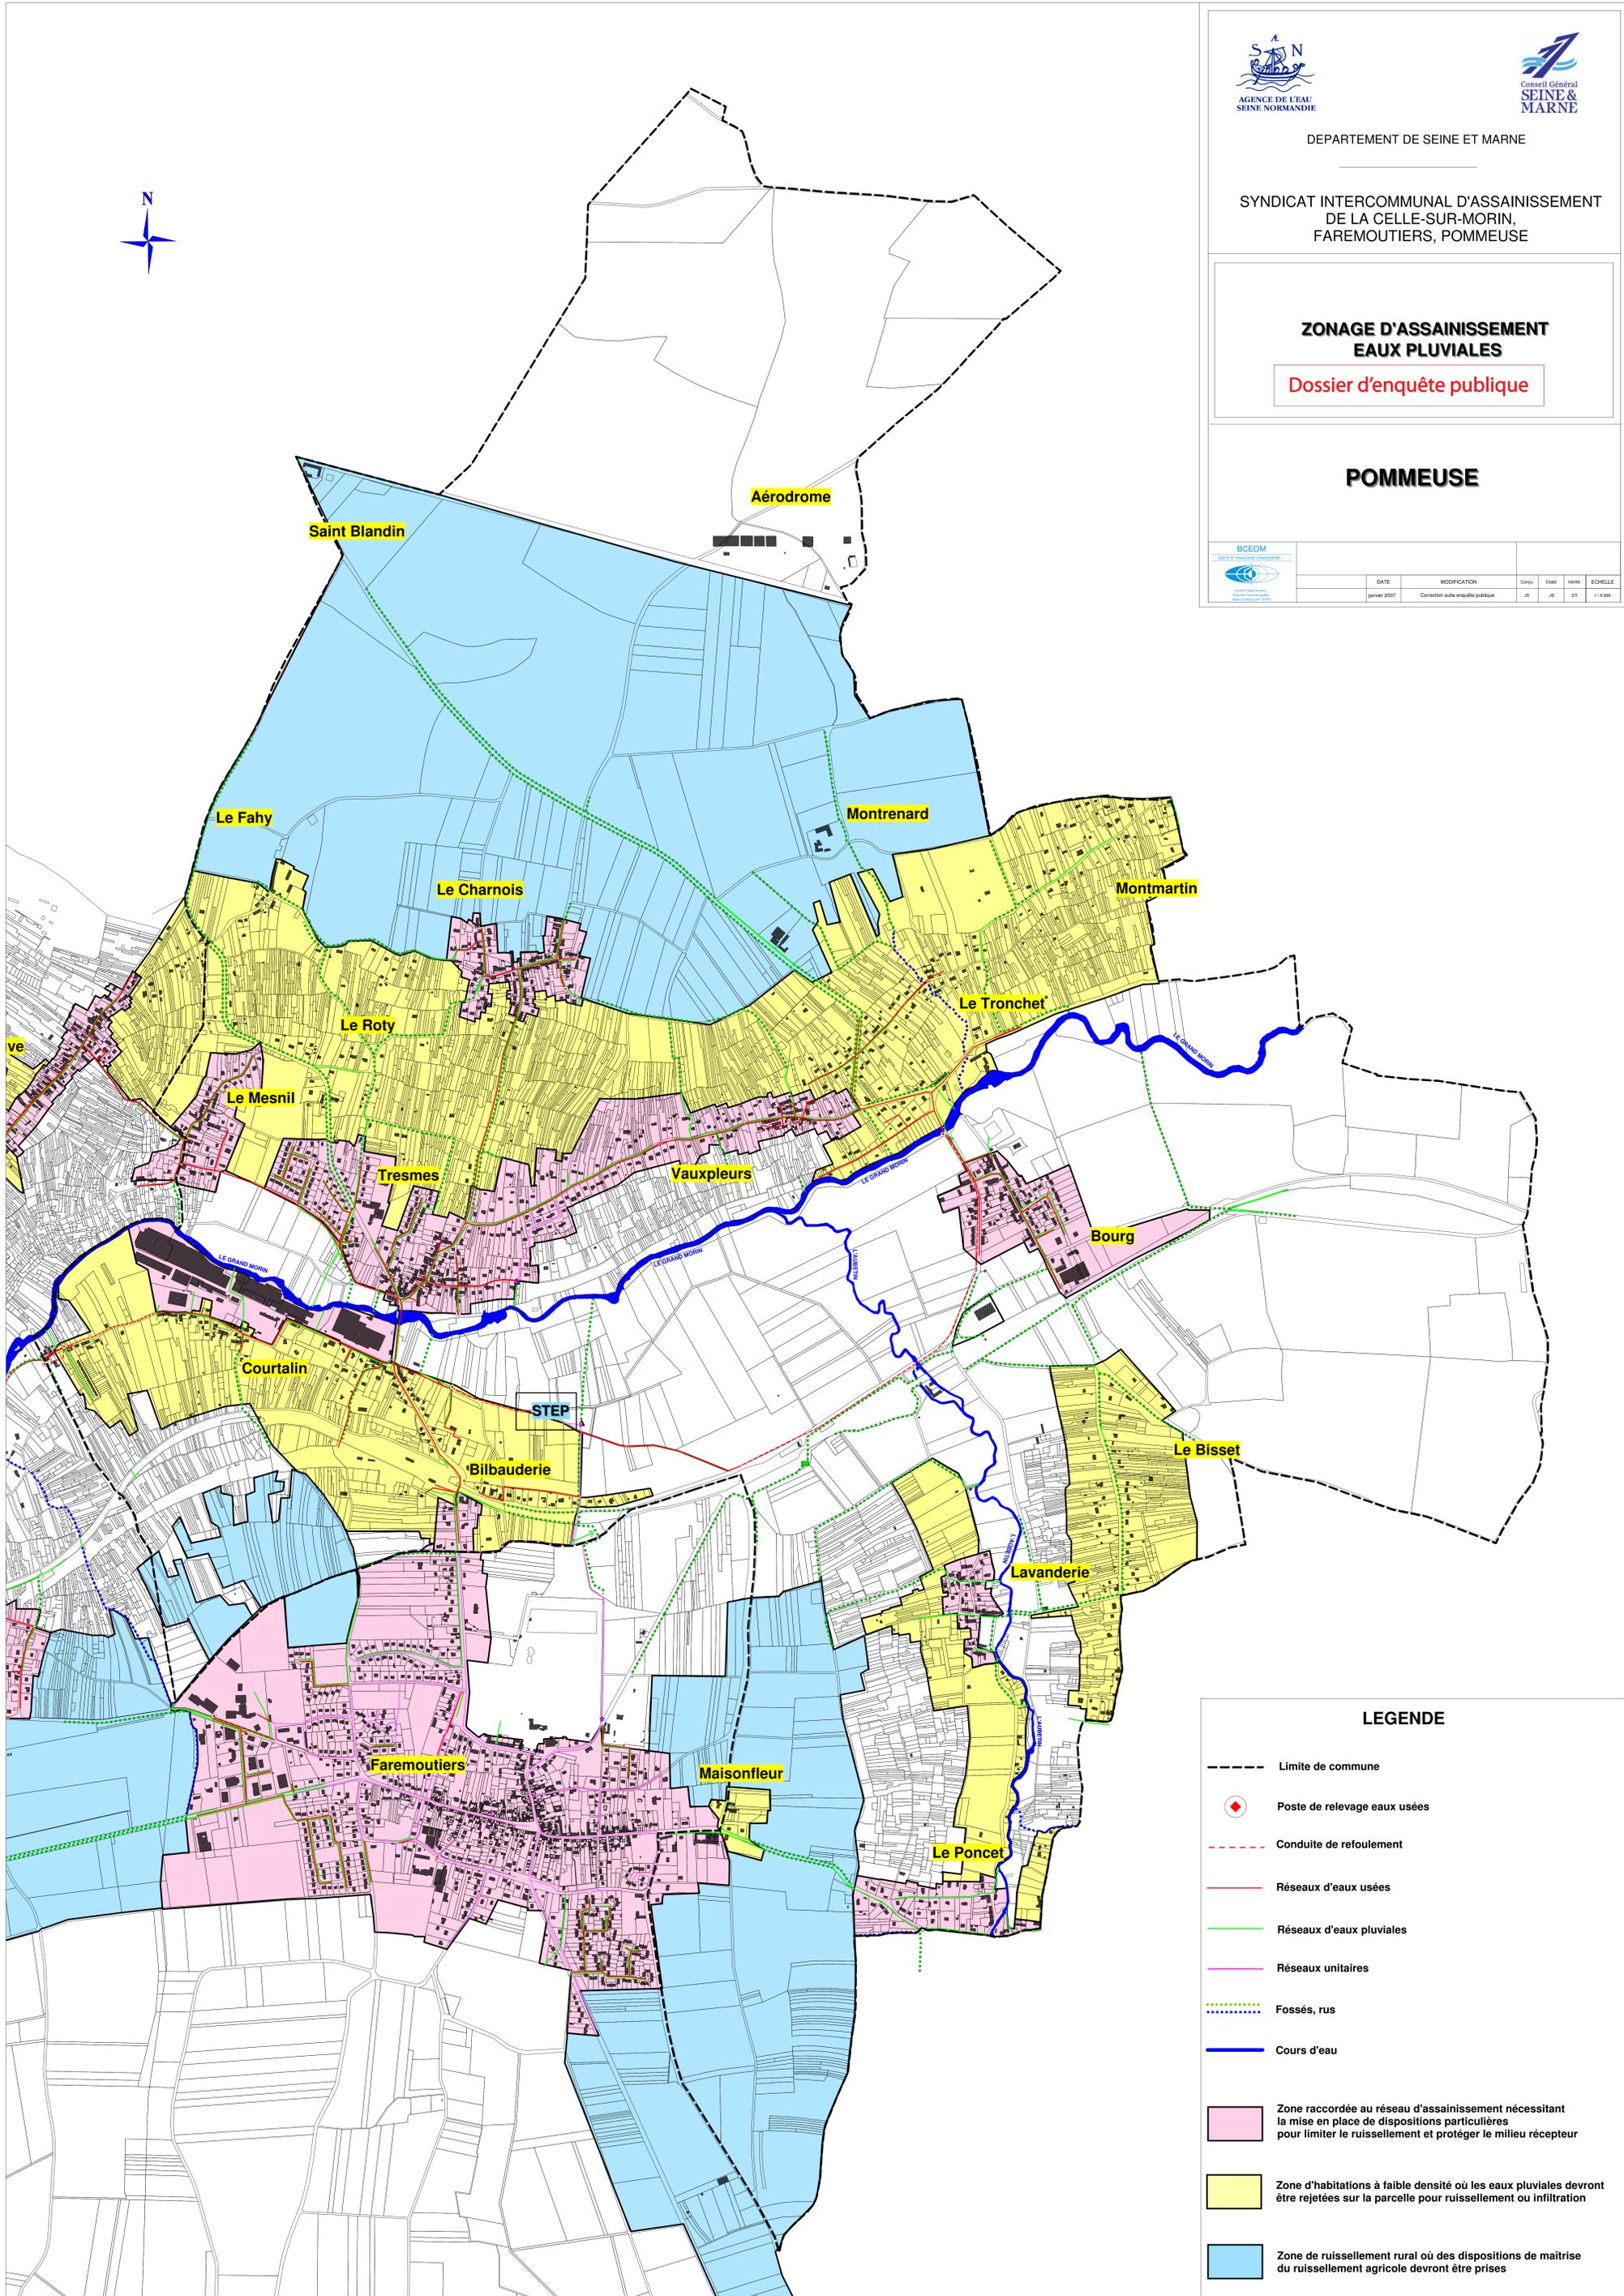

LEGENDE

- Limite de commune
- Poste de relevage eaux usées
- Conduite de refoulement
- Réseaux d'eaux usées
- Réseaux d'eaux pluviales
- Réseaux unitaires
- Fossés, rus
- Cours d'eau
- Zone raccordée au réseau d'assainissement nécessitant la mise en place de dispositions particulières pour limiter le ruissellement et protéger le milieu récepteur
- Zone d'habitations à faible densité où les eaux pluviales devront être rejetées sur la parcelle pour ruissellement ou infiltration
- Zone de ruissellement rural où des dispositions de maîtrise du ruissellement agricole devront être prises